



ΕΦΗΜΕΡΙΣ ΤΗΣ ΚΥΒΕΡΝΗΣΕΩΣ

ΤΗΣ ΕΛΛΗΝΙΚΗΣ ΔΗΜΟΚΡΑΤΙΑΣ

ΤΕΥΧΟΣ ΤΕΤΑΡΤΟ — Αρ. Φύλλου 330

16 Μαΐου 1995

ΠΕΡΙΕΧΟΜΕΝΑ

ΠΟΛΕΟΔΟΜΙΑ

ΑΠΟΦΑΣΕΙΣ

ΠΟΛΕΟΔΟΜΙΑ

ΑΠΟΦΑΣΕΙΣ

Αριθ. 11886 (1)

Τροποποίηση πολεοδομικού σχεδίου Δήμου Χρυσούπολης, Ν. Καβάλας στην οδό Βυζαντίου, Φ.Π. 3, Ο.Τ. 26 - 27.

Ο ΝΟΜΑΡΧΗΣ ΚΑΒΑΛΑΣ

Έχοντας υπόψη:

1. Το Ν.Δ. της 17.7.1923 «Περί σχεδίων πόλεων και κωμών του κράτους» όπως τροποποιήθηκε και συμπληρώθηκε μέχρι σήμερα.

2. Το Ν.Δ. 1018/1971 και τον Α.Ν. 314/1968 όπως τροποποιήθηκε και συμπληρώθηκε μέχρι σήμερα.

3. Το Π.Δ. 183/9.5.1986 (ΦΕΚ 70Α/5.6.1986) «Έγκριση τροποποιήσεων σχεδίων πόλεων και καθορισμός όρων δόμησης από τους Νομάρχες».

4. Την 672/23.1.89 (ΦΕΚ 54 Δ/89) απόφαση Νομάρχη Καβάλας για την Αναθεώρηση του σχεδίου πόλης Χρυσούπολης.

5. Το Π.Δ. της από 26.5.89 (ΦΕΚ 401 Δ/16.6.89).

6. Την με αριθ. 115/94 απόφαση του Δημ. Συμβ. Χρυσούπολης.

7. Την με αριθ. 4/495/94 γνωμοδότηση του Σ.Χ.Ο.Π. Νομού Καβάλας, αποφασίζουμε:

1. Εγκρίνεται η τροποποίηση του εγκ. σχεδίου πόλης Χρυσούπολης στην οδό Βυζαντίου, όπως φαίνεται στο διάγραμμα που συνοδεύει την απόφαση και υπογράφεται από τον προϊστάμενο του ΤΠΠΕ Ν. Καβάλας.

2. Από τις διατάξεις της απόφασης αυτής δεν επιβαρύνεται ο προϋπολογισμός του Δήμου.

2. Η απόφαση αυτή να δημοσιευθεί στην Εφημερίδα της Κυβερνήσεως και να ισχύει από την ημέρα της δημοσίευσης.

Καβάλα, 20 Απριλίου 1995

Ο Περιφερειακός Δ/ντής
ΑΡΙΣΤΕΙΔΗΣ ΝΙΖΑΜΗΣ

οδός Βυζαντίου

ΠΟΛΗ ΧΡΥΣ… Ν. ΝΕΣΤΟΥ

Τροποποίηση

ΣΥΝΟΙΚΙΣΜΟΣ … Βυζαντίου

ΚΛΙΜΑΚΑ 1:200


ΘΕΩΡΗΘΗΚΕ


…νοδεύει την με αρ. …/1556/ 20-4-95/1995 … του Νομάρχη Καβάλας

Καβάλα 20 - 4 - 1995

ΠΡΟΪΣΤΑΜΕΝ… ΠΕ.

Σ. ΜΠΕΝΕΒΑΣ
ΑΡΧ. ΜΗΧΑΝΙΚΟΣ Α' β.

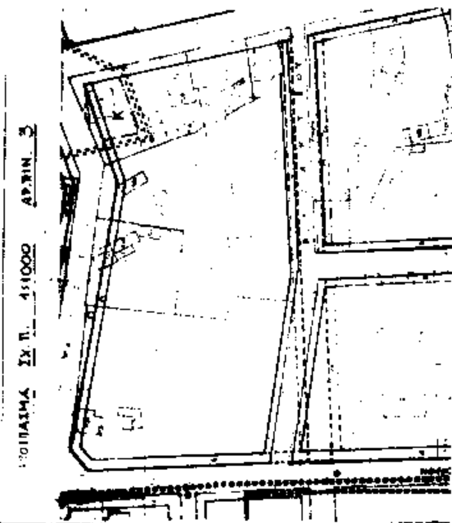

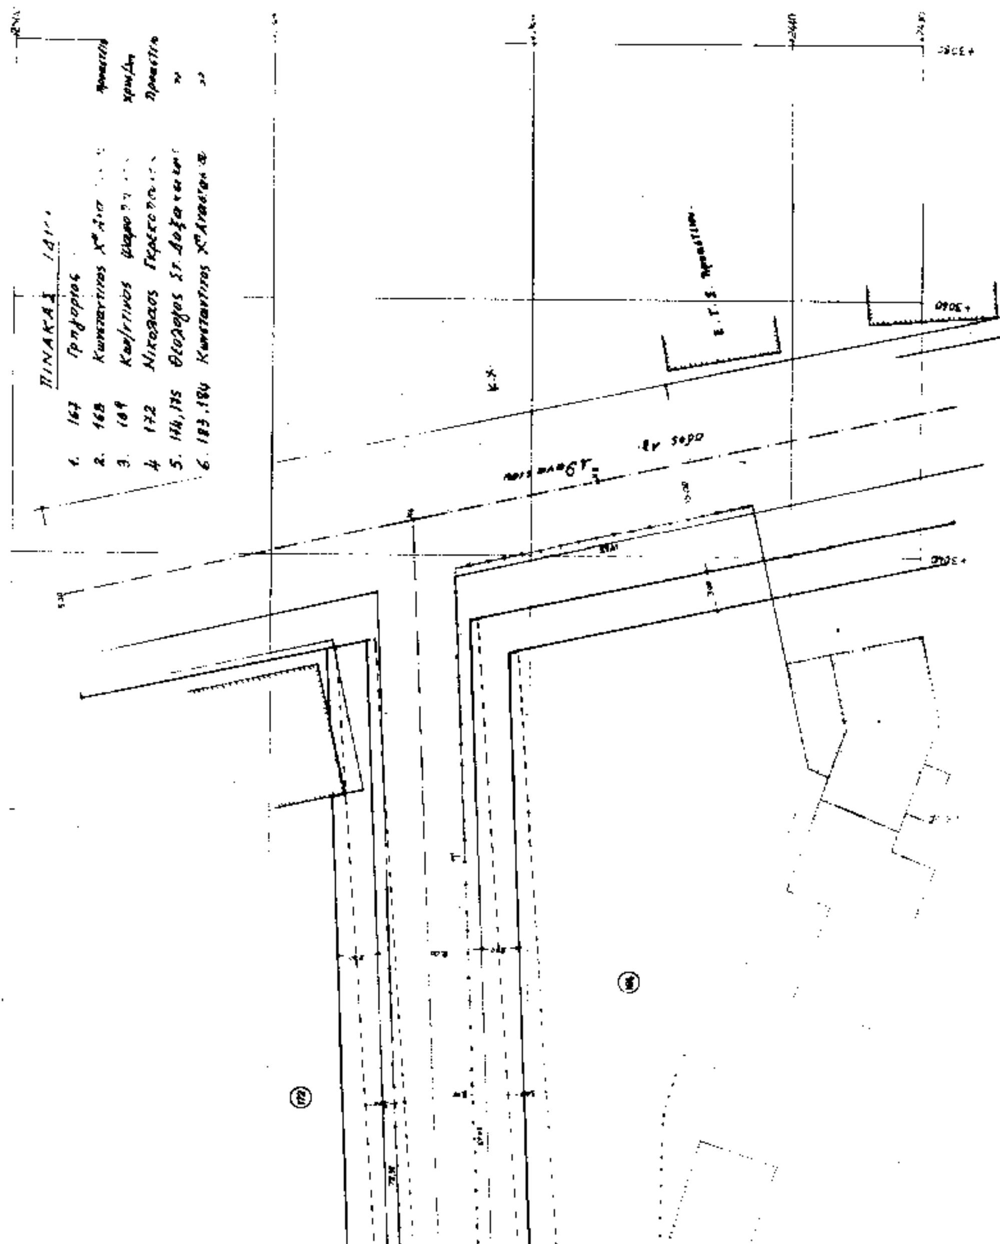

Αριθ. 11633 (2)

Τροποποίηση εγκ. σχεδίου πόλης Καβάλας στην οδό παρ. Περδικα στο Φ.Π. 15, Ο.Τ. 992.

Ο ΝΟΜΑΡΧΗΣ ΚΑΒΑΛΑΣ

Έχοντας υπόψη:

1. Το Ν.Δ. της 17.7.1923 «Περί σχεδίων πόλεων και κωμών του κράτους» όπως τροποποιήθηκε και συμπληρώθηκε μέχρι σήμερα.

2. Το Ν.Δ. 1018/1971 και τον Α.Ν. 314/1968 όπως τροποποιήθηκε και συμπληρώθηκε μέχρι σήμερα.

3. Το Π.Δ. 183/9.5.1986 (ΦΕΚ 70Α/5.6.1986) «Έγκριση τροποποιήσεων σχεδίων πόλεων και καθορισμός όρων δόμησης από τους Νομάρχες».

4. Την 2518/89 (ΦΕΚ 163 Δ/17.3.89) Α.Ν. Καβάλας για την Αναθεώρηση του σχεδίου πόλης.

5. Την με αριθ. 441/93 απόφαση του Δημοτικού Συμβουλίου του Δήμου Καβάλας.

6. Την με αριθ. 12/503/94 γνωμοδότηση του Σ.Χ.Ο.Π. του Νομού Καβάλας, αποφασίζουμε:

1. Εγκρίνεται η τροποποίηση του εγκ. σχεδίου πόλης Καβάλας στην παρ. Περδικα, στο Ο.Τ. 992, Φ.Π. 15, όπως φαίνεται στο διάγραμμα που συνοδεύει την απόφαση και υπογράφεται από τον προϊστάμενο του ΤΠΠΕ Ν. Καβάλας.

2. Από τις διατάξεις της απόφασης αυτής δεν επιβαρύνεται ο προϋπολογισμός του Δήμου.

Η απόφαση αυτή, με το διάγραμμα, να δημοσιευθεί στην Εφημερίδα της Κυβερνήσεως και να ισχύει από την ημέρα της δημοσίευσης.

Καβάλα, 20 Απριλίου 1995

Ο Περιφερειακός Δ/ντής
ΑΡΙΣΤΕΙΔΗΣ ΝΙΖΑΜΗΣ

ΠΟΛΗ: ΚΑΒΑΛΑ

ΘΕΜΑ: τροποποίηση ρυμοτομικού σχεδίου

ΘΕΣΗ: Πλ. Πηγάδια Φ.Ο.15, ΟΤ 992

ΚΛΙΜΑΚΕΣ: 1:200 1:1000

ΘΕΩΡΗΘΗΚΕ


και συνοδεύει την με αριθμό 15/20-4-1995 Απόφαση του Νομάρχη Καβάλας

Καβάλα 20-4-1995

Ο ΠΡΟΪΣΤΑΜΕΝΟΣ ΤΥ & ΠΕ.

ΑΡΧ. ΜΗΧΑΝ. Α΄Β



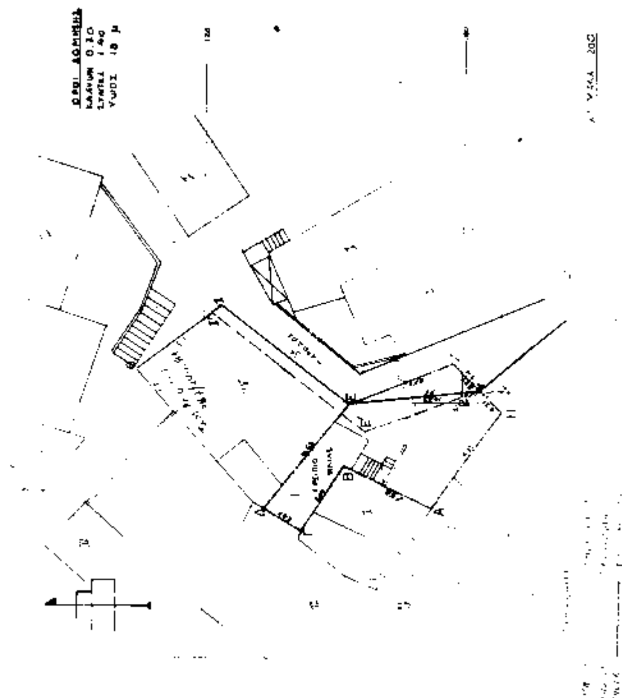

Αριθ. 8632 (3)

Τροποποίηση εγκ. σχεδίου πόλης Καβάλας στην οδό β πάροδος 13ης Σεπτεμβρίου στο Φ.Π. 20, Ο.Τ. 1396 - 1491.

Ο ΝΟΜΑΡΧΗΣ ΚΑΒΑΛΑΣ

Έχοντας υπόψη:

1. Το Ν.Δ. της 17.7.1923 «Περί σχεδίων πόλεων και κωμών του κράτους» όπως τροποποιήθηκε και συμπληρώθηκε μέχρι σήμερα.

2. Το Ν.Δ. 1018/1971 και τον Α.Ν. 314/1968 όπως τροποποιήθηκε και συμπληρώθηκε μέχρι σήμερα.

3. Το Π.Δ. 183/9.5.1986 (ΦΕΚ 70Α/5.6.1986) «Έγκριση τροποποιήσεων σχεδίων πόλεων και καθορισμός όρων δόμησης από τους Νομάρχες».

4. Την 2518/89 (ΦΕΚ 163 Δ/17.3.89) Α.Ν. Καβάλας για την Αναθεώρηση του σχεδίου πόλης.

5. Την με αριθ. 89/94 απόφαση του Δημοτικού Συμβουλίου του Δήμου Καβάλας.

6. Την με αριθ. 12/536/94 και 6/63/95, γνωμοδοτήσεις του Σ.Χ.Ο.Π. του Νομού Καβάλας, αποφασίζουμε:


1. Εγκρίνεται η τροποποίηση του εγκ. σχεδίου πόλης Καβάλας στην β πάροδο 13ης Σεπτεμβρίου, στο Ο.Τ. 1396 - 1491, όπως φαίνεται στο διάγραμμα που συνοδεύει την απόφαση και υπογράφεται από τον προϊστάμενο του ΤΠΠΕ Ν. Καβάλας.

2. Από τις διατάξεις της απόφασης αυτής δεν επιβαρύνεται ο προϋπολογισμός του Δήμου.

Η απόφαση αυτή, με το διάγραμμα, να δημοσιευθεί στην Εφημερίδα της Κυβερνήσεως και να ισχύει από την ημέρα της δημοσίευσης.

Καβάλα, 20 Απριλίου 1995

Ο Περιφερειακός Δ/ντής
ΑΡΙΣΤΕΙΔΗΣ ΝΙΖΑΜΗΣ

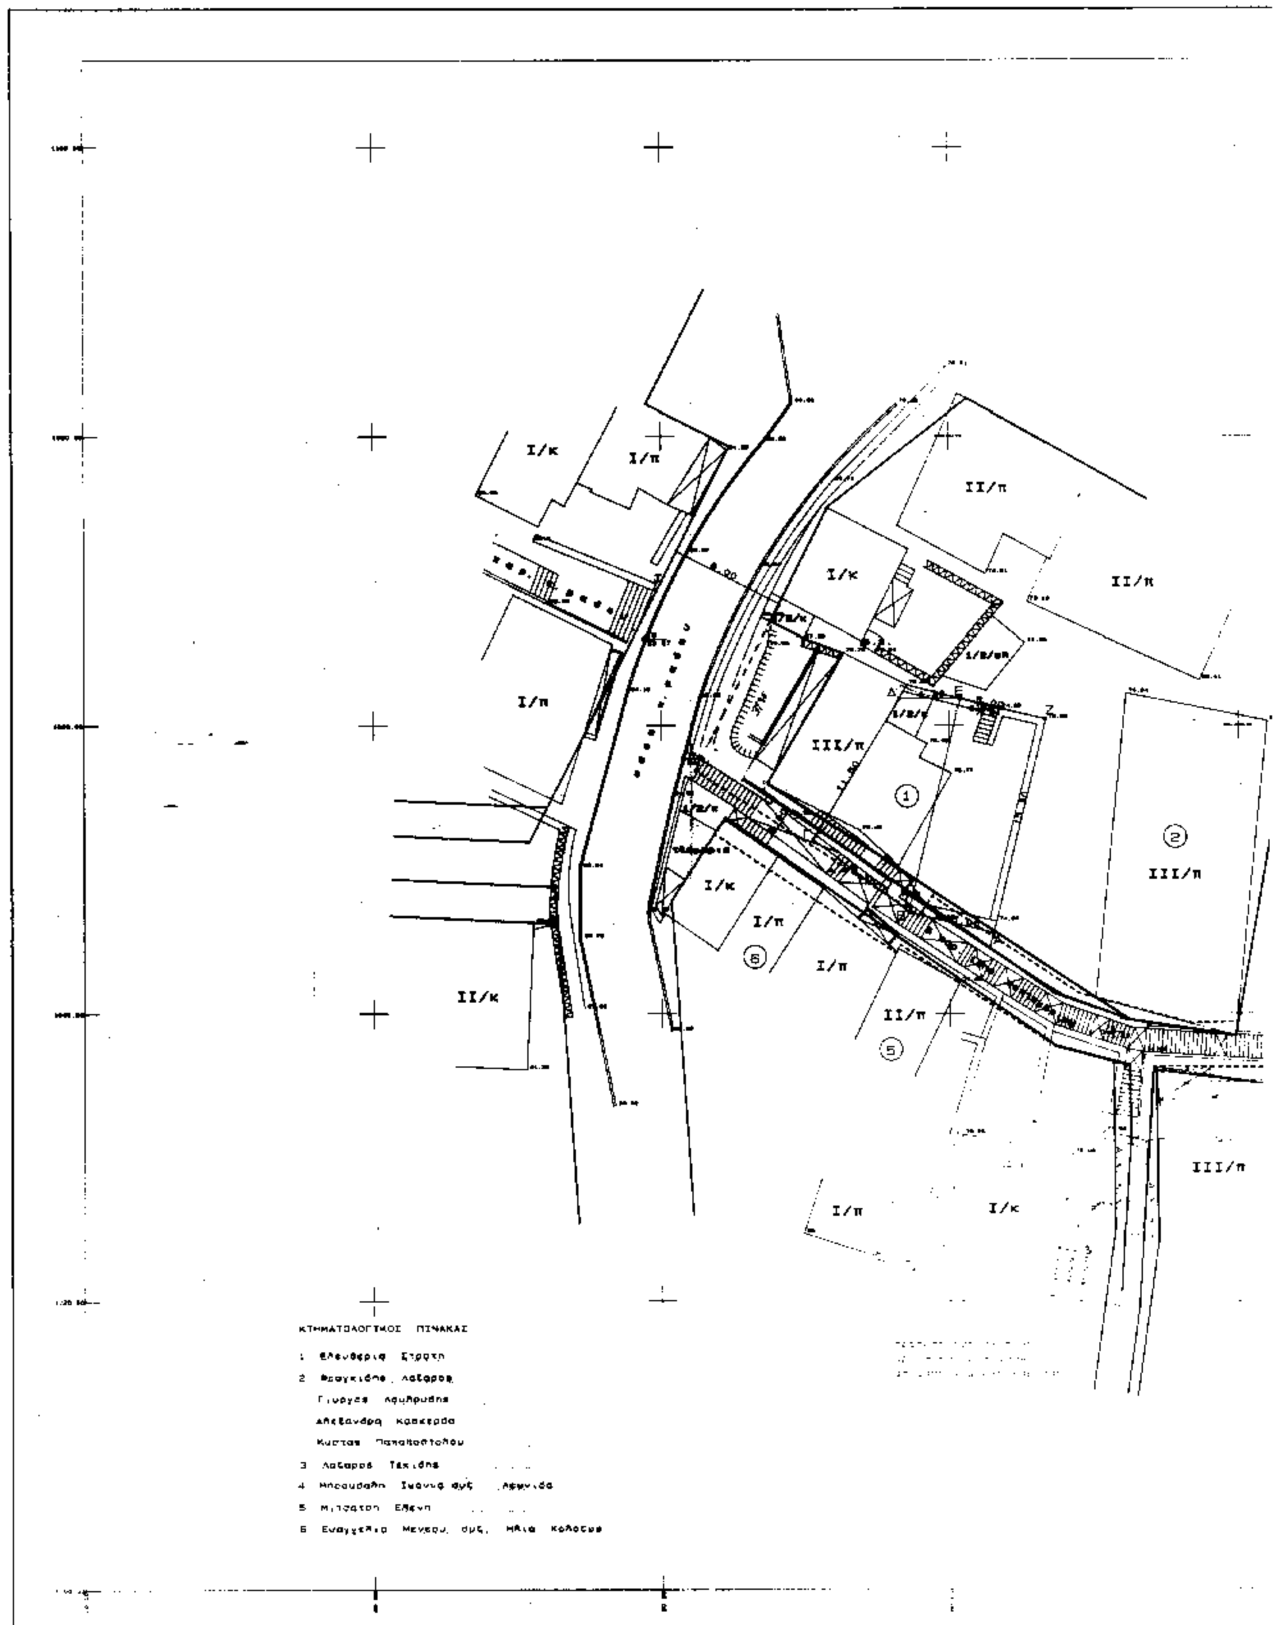
I/κ
I/π
II/π
II/π
I/κ
I/π
III/π
1
2
III/π
I/κ
I/π
6
I/π
II/κ
II/π
5
III/π
I/π
I/κ
ΚΤΗΜΑΤΟΛΟΓΙΚΟΣ ΠΙΝΑΚΑΣ
1 Ελευθερια Στρατη
2 Φραγκιδης Λαζαρος
3 Λαζαρος Τακιδης
5 Ελενη
6 Ευαγγελια



ΣΗΜΕΙΩΣΕΙΣ

-ανεξάρτητο σύστημα συντ/νων

-ανεξάρτητη υψομ. αφετηρία Τ1 (Η.Τ1 = 70.00μ)

Α-Β-Γ-Δ-Ε-Ζ-Α: 172.10μ²

[illegible]	[illegible]	[illegible]
[illegible]	[illegible]	[illegible]
[illegible]	[illegible]	[illegible]
[illegible]	[illegible] 54	1051.96
[illegible]	[illegible]	1061.87
[illegible]	[illegible] 86	1061.85
[illegible]	[illegible] 69	1061.41

ΠΟΛΗ: ΚΑΒΑΛΑ

ΕΡΓΟ: Τροποποίηση ρυμοτομικού σχεδίου

ΘΕΣΗ: Θ ΠΑΡΟΔΟΣ 13ης ΣΕΠΤΕΜΒΡΙΟΥ

ΚΛΙΜΑΚΕΣ 1:200 1:1000

ΘΕΩΡΗΘΗΚΕ

και συνοδεύει την με αριθμό [illegible] 1995

Απόφαση του Νομάρχη Καβάλας

Καβάλα 20-9-1995

Ο ΠΡΟΪΣΤΑΜΕΝΟΣ ΤΠ ΚΗΕ



Σ. ΜΠΕΝΕΒΑΣ

ΑΡΧ. ΜΗΧΑΝΙΚΟΣ Α'β.

